



ÈDRE

CULTURES & RENCONTRES
CHENÔVE

FICHE TECHNIQUE

Le cèdre - Rue Armand Thibaut - 21300 Chenôve - 03.80.51.55.70
www.cedre.ville-chenove.fr





DOCUMENTATION TECHNIQUE LE CEDRE – CULTURE & RENCONTRES

Contacts
Plan d'accès
Salle
Son
Lumière & Vidéo
Plan
Fiche de renseignements

CONTACTS

LE CEDRE - CULTURE & RENCONTRES

Rue Armand Thibaut - 21300 Chenôve

Tel : 03.80.51.55.70

Www.cedre.ville-chenove.fr

Eddy GAILLOT – Directeur des Affaires Culturelles et du Cèdre

Bureau : 03.80.51.55.38 Mobile : 07.63.12.88.46

Courriel : Eddy.GAILLOT@ville-chenove.fr

TECHNIQUE

Stéphanie CASAGRANDE – Coordinatrice de régie technique


Bureau : 03.80.51.55.10 Mobile : 06.98.14.95.63

Courriel : Stephanie.CASAGRANDE@ville-chenove.fr

ACCES

Rue Armand Thibaut - 21300 Chenôve

Tramway T2 station Chenôve centre

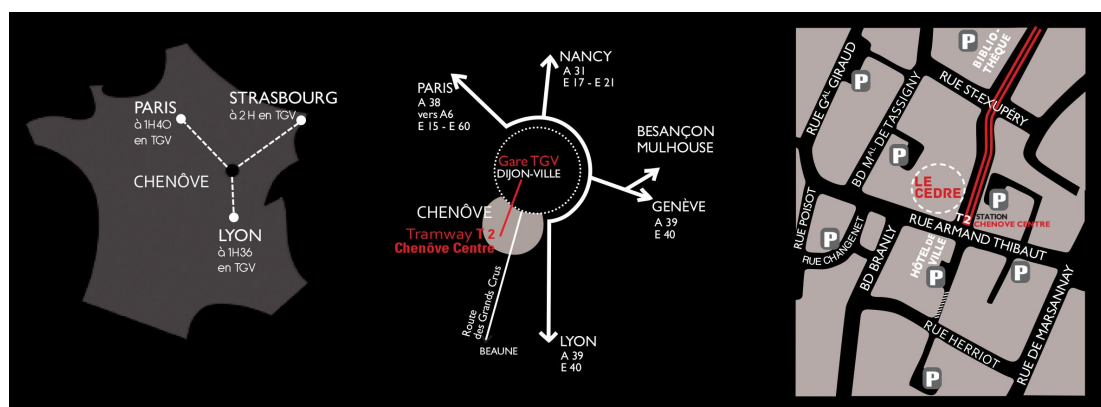

JAUGE

698 places assises.
Configuration Assis/debout : 1100 places.

DIMENSIONS

Plateau de 20m de large par 12m de profondeur.
Ouverture au cadre de 15,6 m.
Hauteur sous passerelles de service de la cage de scène de 7m.
Hauteur sous grill de 11m. Hauteur du manteau de 7,4m.
Tapis de danse Blanc/Noir.

REGIE

Régie en salle (1er rang, premier balcon) de 5x2,5m.

LOGES

1 x Loge collective 10 personnes (2 x WC et douches).
2 x Loges individuelles (WC et douche).
1 x Loge de changement rapide à jardin.
1 x Buanderie (Lave Linge/Sèche Linge/Fer à repasser).

Retours d'ambiance salle/plateau dans les loges.



Conformément à l'entrée en vigueur au 01 janvier 2008 de la loi anti-tabac qui se traduit par le décret n° 2006-1386 du 15 novembre 2006 fixant les conditions d'application de l'interdiction de fumer dans les lieux affectés à un usage collectif, il est interdit de fumer dans les locaux du Cèdre (salle, loges, scène...)

SYSTÈME

Système en réseau Ethersound paramétrable par AVS Monitor.
Matrice Auvitran AVM500-ES100.
Processeur de diffusion Yamaha DME24N.
(Possibilité d'attaquer le système en LR analogique.)

DIFFUSION

2 Stacks Nexo Geo S12.
2 Sub Nexo RS18.
4 Front fill Nexo PS8.

RAPPELS

4 Nexo PS10R2 sur passerelle en salle.
4 Nexo PS10R2 sous balcon.
(configuration assis/debout avec gradins repliés)

AMPLIFICATION

1 Nexo NXAMP 4x4C.
1 Nexo NXAMP 4x1C.

REGULATEUR/LIMITEUR

Amix SNA50R et VCA500.

Conformément au décret n°98-1143 et arrêté du 15 décembre 1998 relatifs aux prescriptions applicables aux ERP diffusant à titre habituel de la musique amplifiée, le niveau sonore est limité à une moyenne de 105 Dba

CONSOLE

Yamaha LS9-32.
2 cartes Ethersound AVY16-ES100.
2 Stage boxes yamaha SB168ES.

RETOURS

4 Nexo PS15R2 + Nexo NXAMP 4x4C.

DIVERS

Lecteur CD Tascam CD-500B (Auto Cue) en régie.

INTERCOMMUNICATION

6 postes Clear-com filaires.
Talkies-walkies Motorola avec kit oreillette.

MICROPHONES

11 Shure SM58	2 Sennheiser E906
8 Shure SM57	4 Neumann KM184
1 Shure Beta52a	2 AKG C535
2 Shure Beta91a	2 AKG C414
2 Shure Beta98D-S	4 Audio Technica AT4041
2 Shure SM81	4 Shure SM58 HF
3 Sennheiser E604	6 DI BSS AR-133

LA LUMIERE

PUISSANCE DISPONIBLE

240kW.

10 Gradateurs Robert Juliat Digitour 6 x 3 Kw.

PUPITRE

Avab Congo Kid.

PROJECTEURS TRADITIONNELS

40 PAR64 Thomas.

3 PC 1000W ADB C101.

3 PC 2000W ADB C201.

10 Découpes 2000W ADB DS 205.

13 Découpes 2000w Robert Juliat 714 Sx2.

7 Découpes 2000W Robert Juliat 713 Sx.

8 Cycliodes 1000W ADB ACP 1001.

12 PAR LED ETC Color source RGB.

1 Cyclorama 18 x 8m fond de scène.

PORTEUSES

11 porteuses motorisées charge maximale répartie 350 kg.

6 porteuses palanquées manuelle charge maximale répartie 50 kg.

VOILERIE

Rideau d'avant scène (coton bleu ciel/velours noir) sur patiente motorisée.

Ouverture à la grecque.

18 pendrillons velours noir à l'italienne (8x1,7m)


2 pendrillons velours noir à l'allemande (7,5 x 1,75m)

5 frises velours noir (1,5 x 16m)

2 demi-fond velours noir sur patience.

VIDEO

Ecran de projection 7m de base implanté à 3,25m derrière le manteau
Sur polichinelle. Réglable en hauteur.

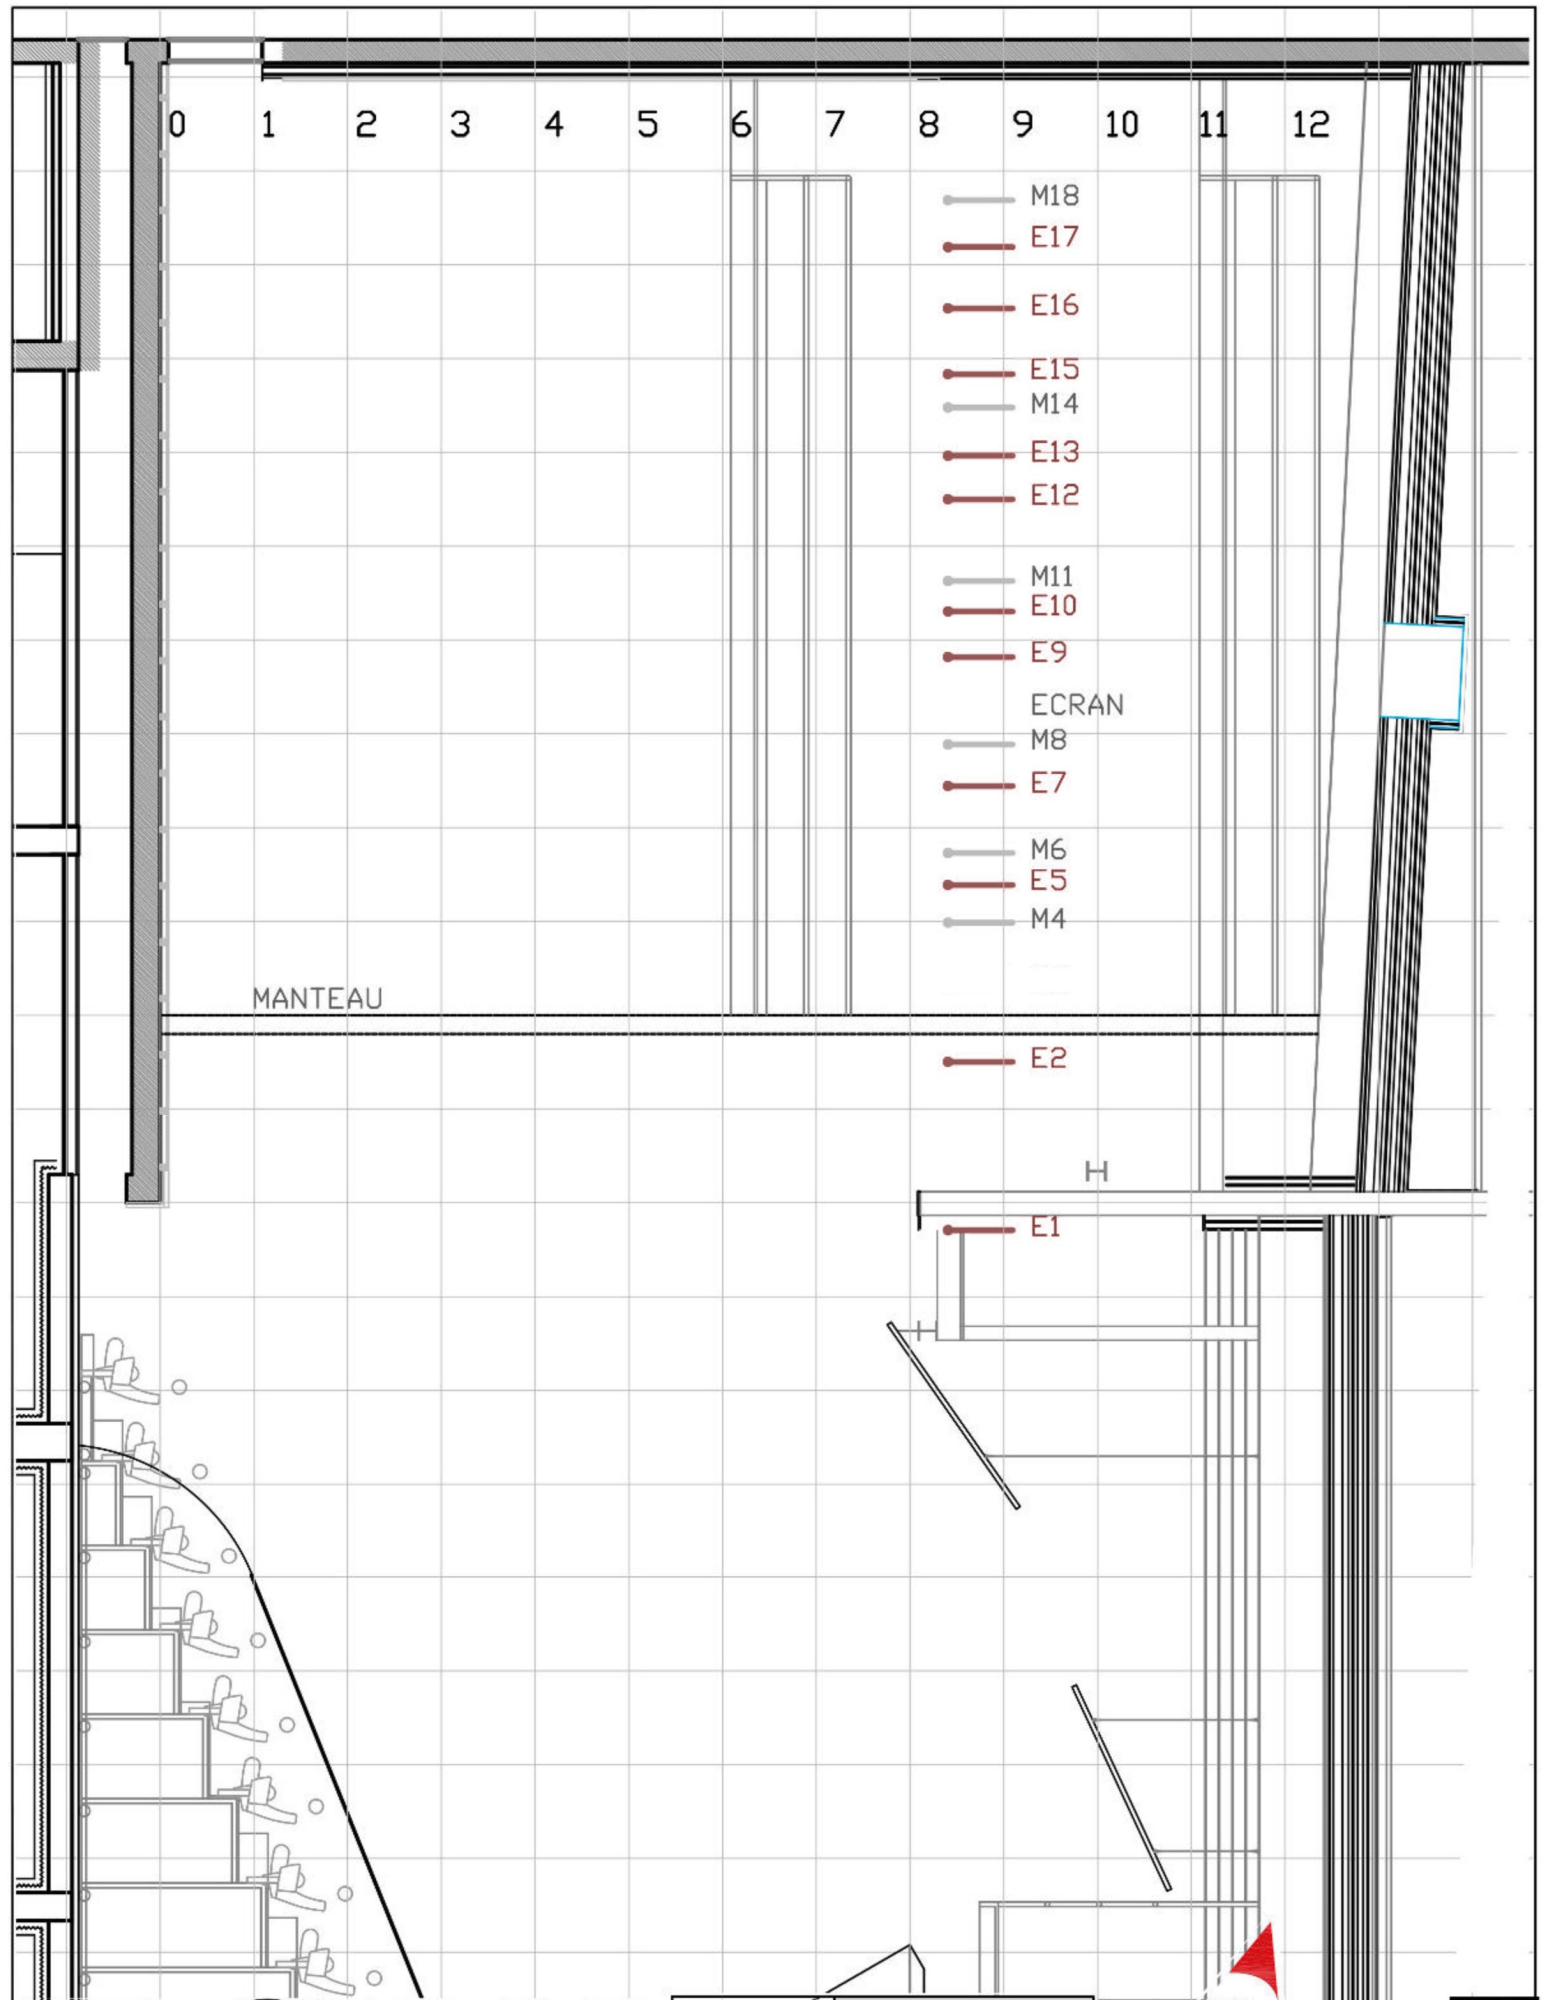

LE CEDRE

VILLE DE CHENÔVE


1, Rue
Armand
Thibaut
21300
CHENÔVE

Régie Générale

06.98.14.95.63
03.80.51.55.10



Echelle: 1/125^e
A4

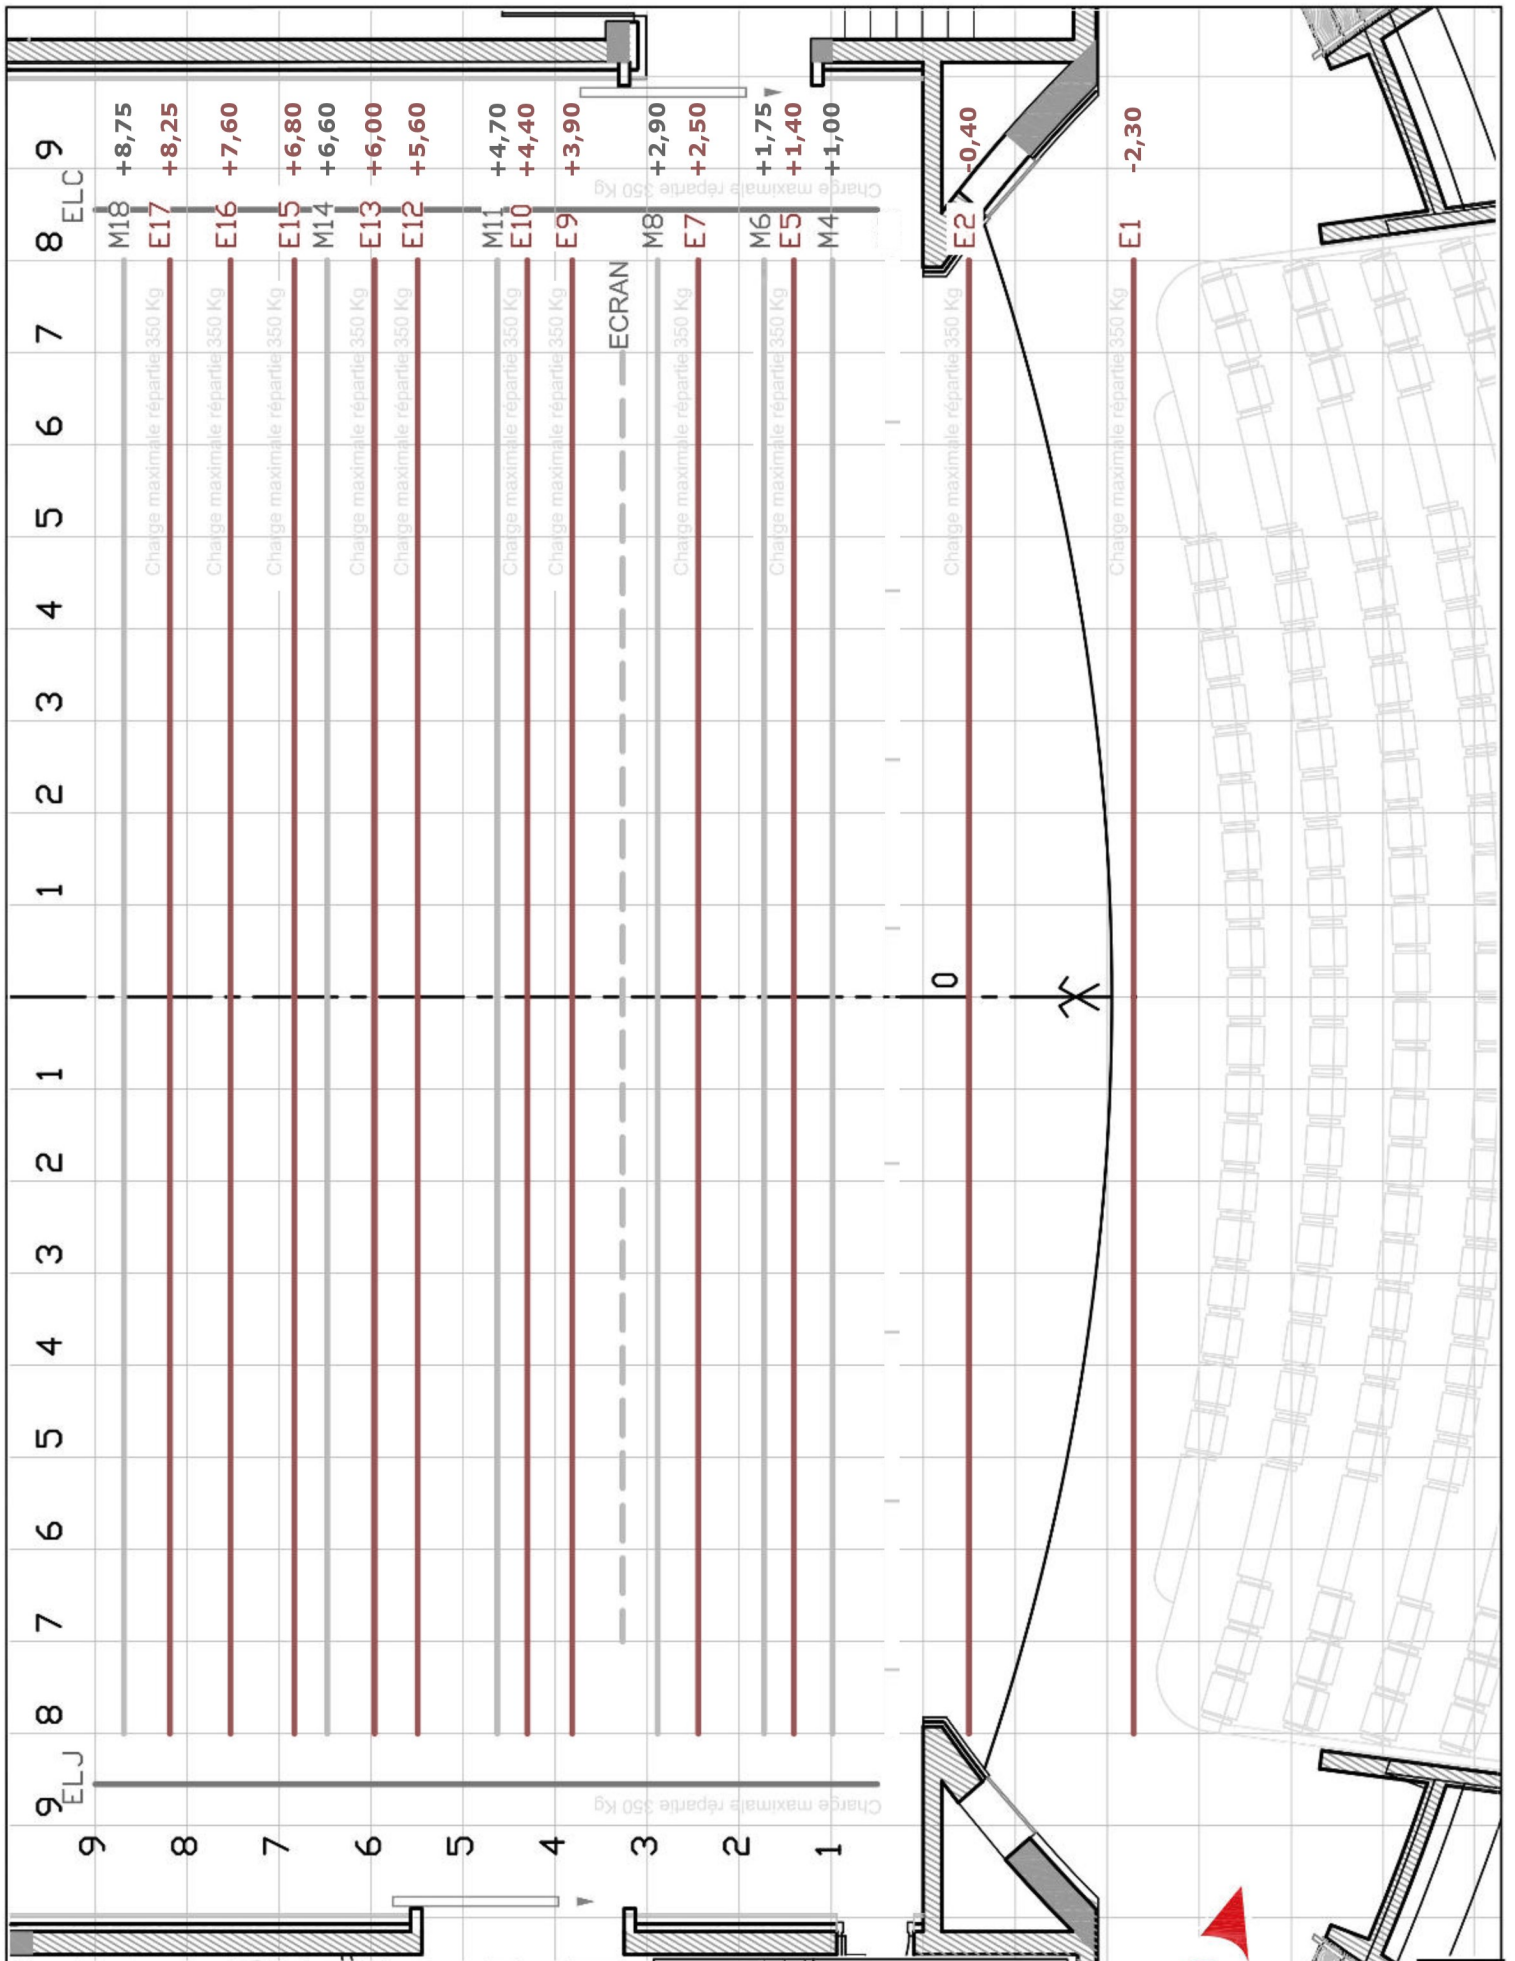

LE CEDRE

VILLE DE CHENÔVE

1, Rue Armand Thibaut
 Régie Générale
 21300 CHENÔVE
 06.98.14.95.63
 03.80.51.55.10



Echelle: 1/125
A4